


RUA MINAS GERAIS

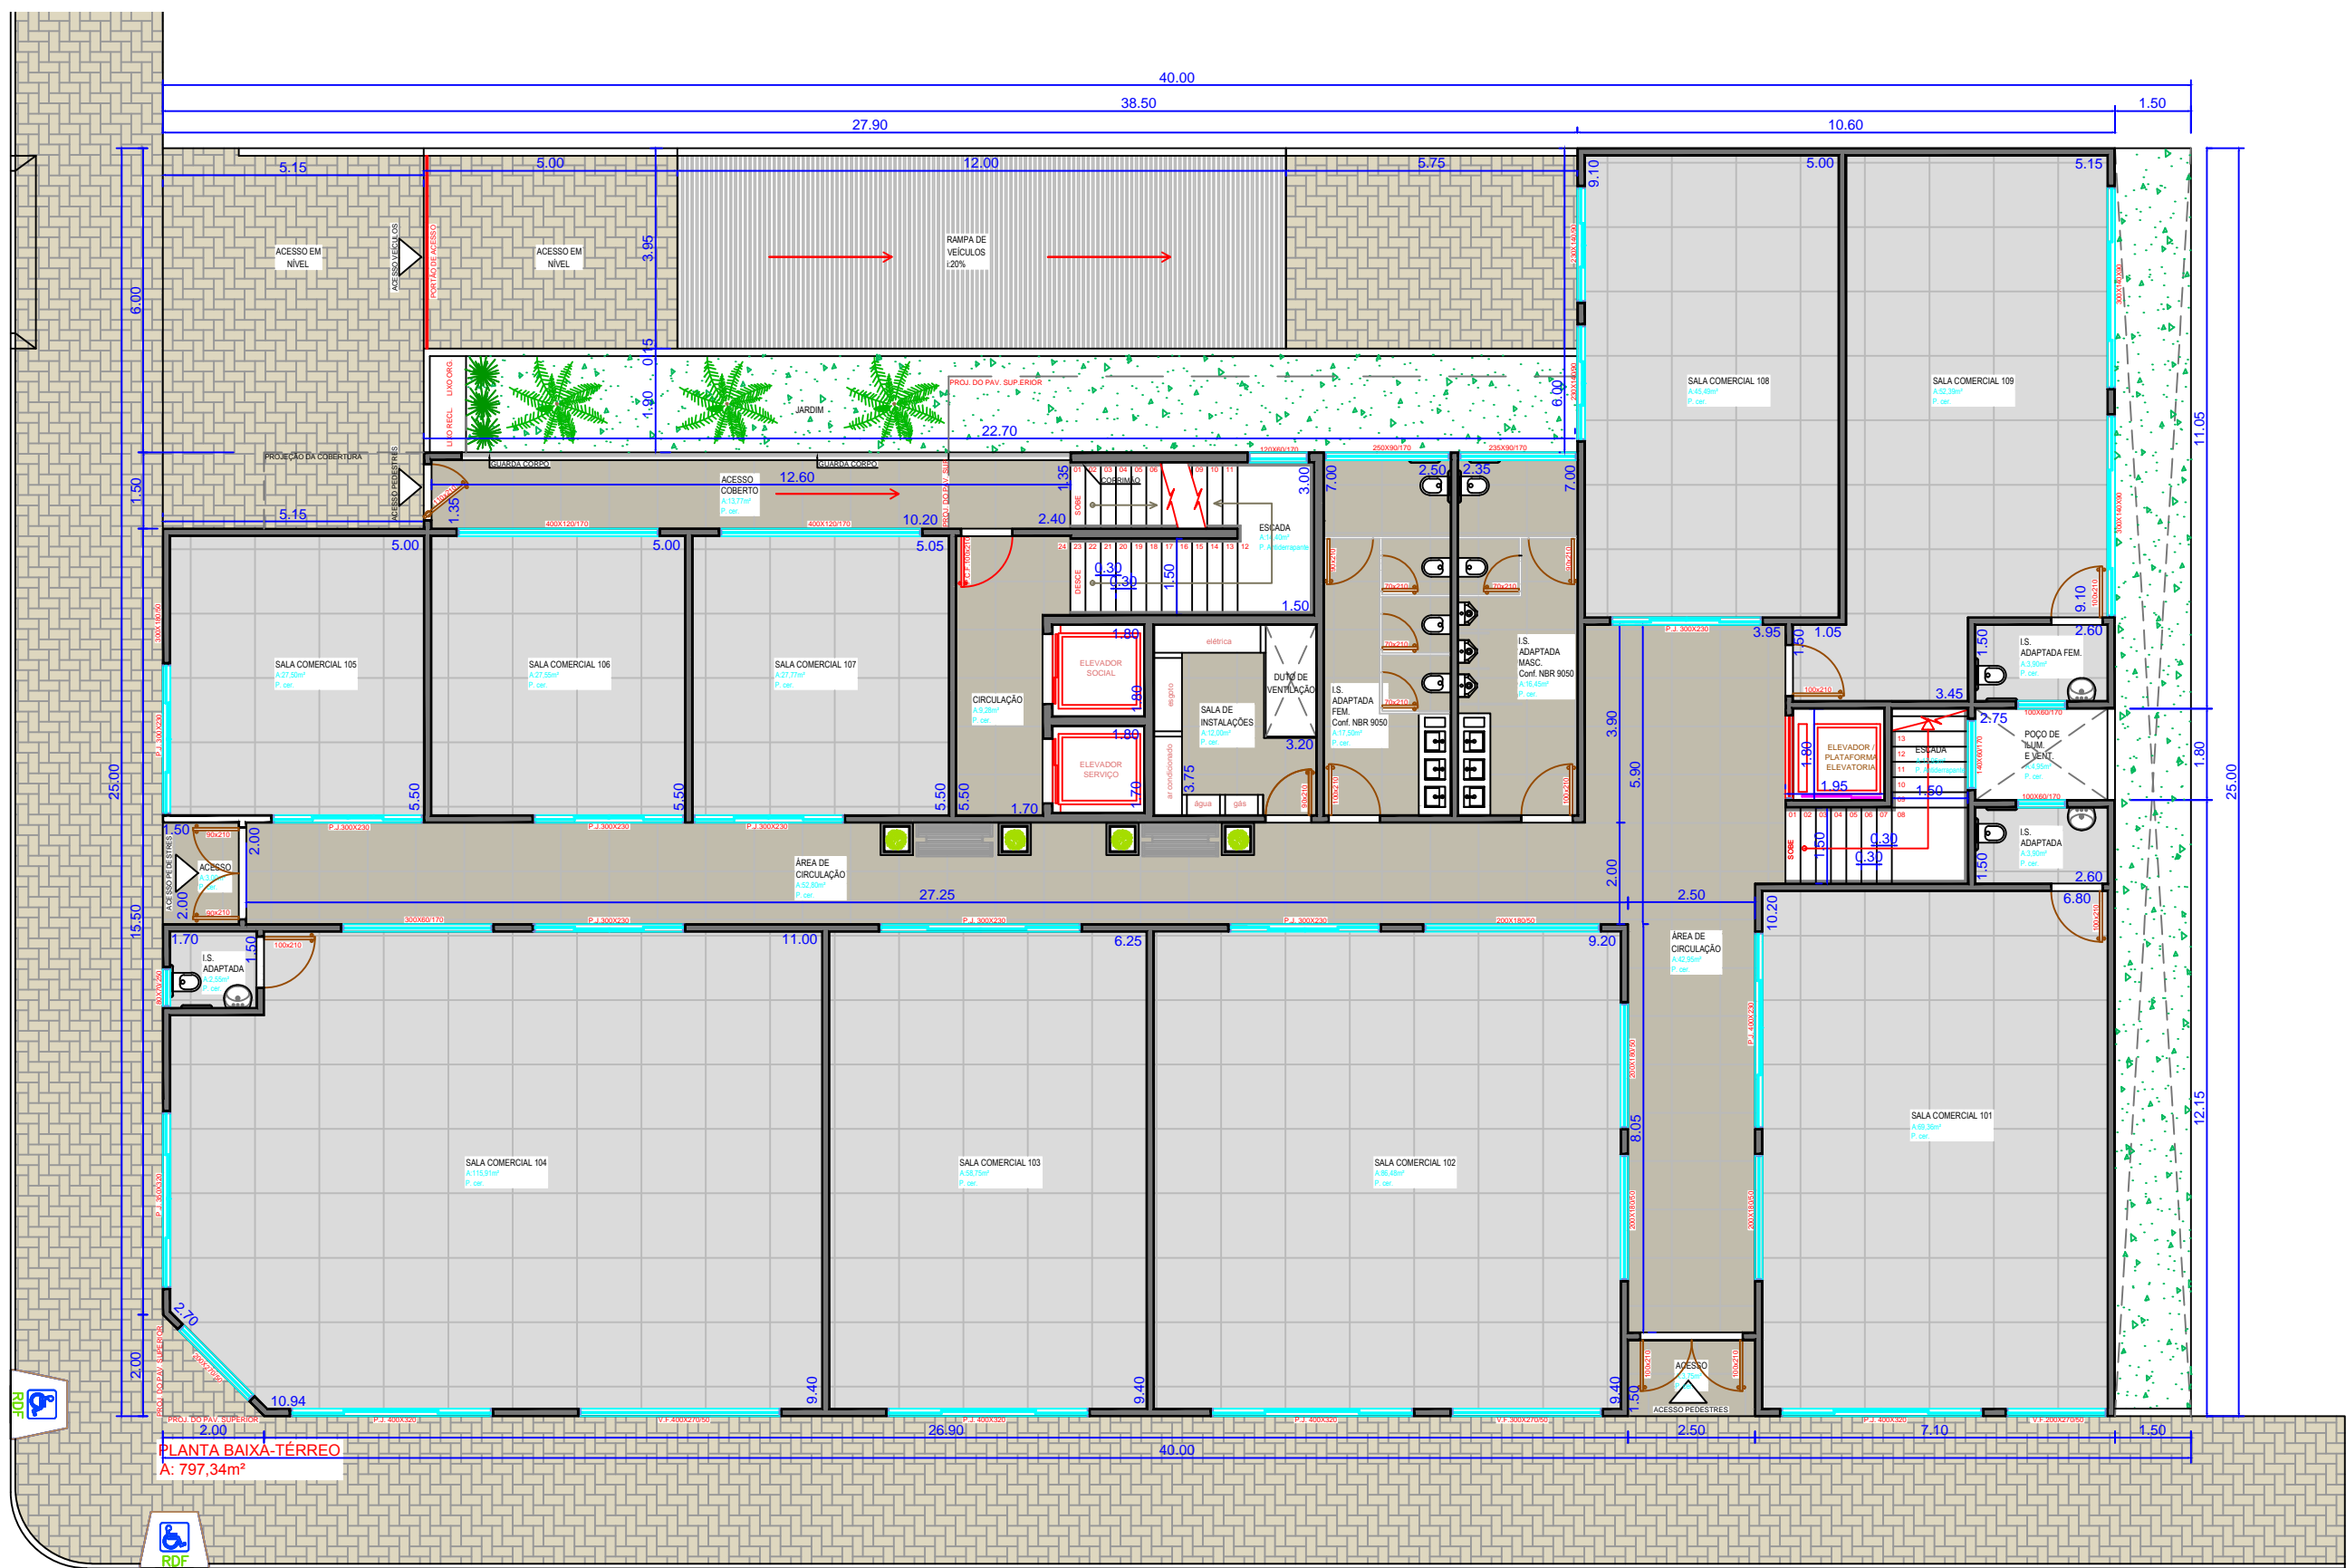

**PLANTA BAIXA-TÉRREO**  
 A: 797,34m<sup>2</sup>

RUA CASTELO BRANCO

**ÁREA COMUM :** 246,23m<sup>2</sup>  
**SALAS COMERCIAIS:** 551,11m<sup>2</sup>  
**ÁREA TOTAL DO PAV.:** 797,34m<sup>2</sup>

DIREITOS AUTORAIS RESERVADO

**PORTAL**

ENGENHARIA E EXECUÇÃO DE OBRAS  
 RUA SANTA CATARTINA, 512 - CENTRO  
 MARECHAL CÂNDIDO RONDON - PR  
 FONE: 0\*\*45.3254.9181

ESTE ANTE-PROJETO É VALIDO SOMENTE PARA FINS DE ESTUDO, NÃO TENDO VALIDADE PARA EDIFICAÇÃO

<p><b>CONTEÚDO</b>          LAY-OUT EDIFÍCIO COMERCIAL          E RESIDENCIAL</p>	<p><b>PROPRIETÁRIO</b>          Ed. Castelo Branco</p>	<p><b>LOCAL</b>          Rua Castelo Branco          Esq. Minas Gerais          Centro- M.C.Rondon</p>	<p><b>DATA</b>          Maio/ 2017  <b>ARQUIVO:</b> 04</p>
---	--	--	--