


RUA MINAS GERAIS

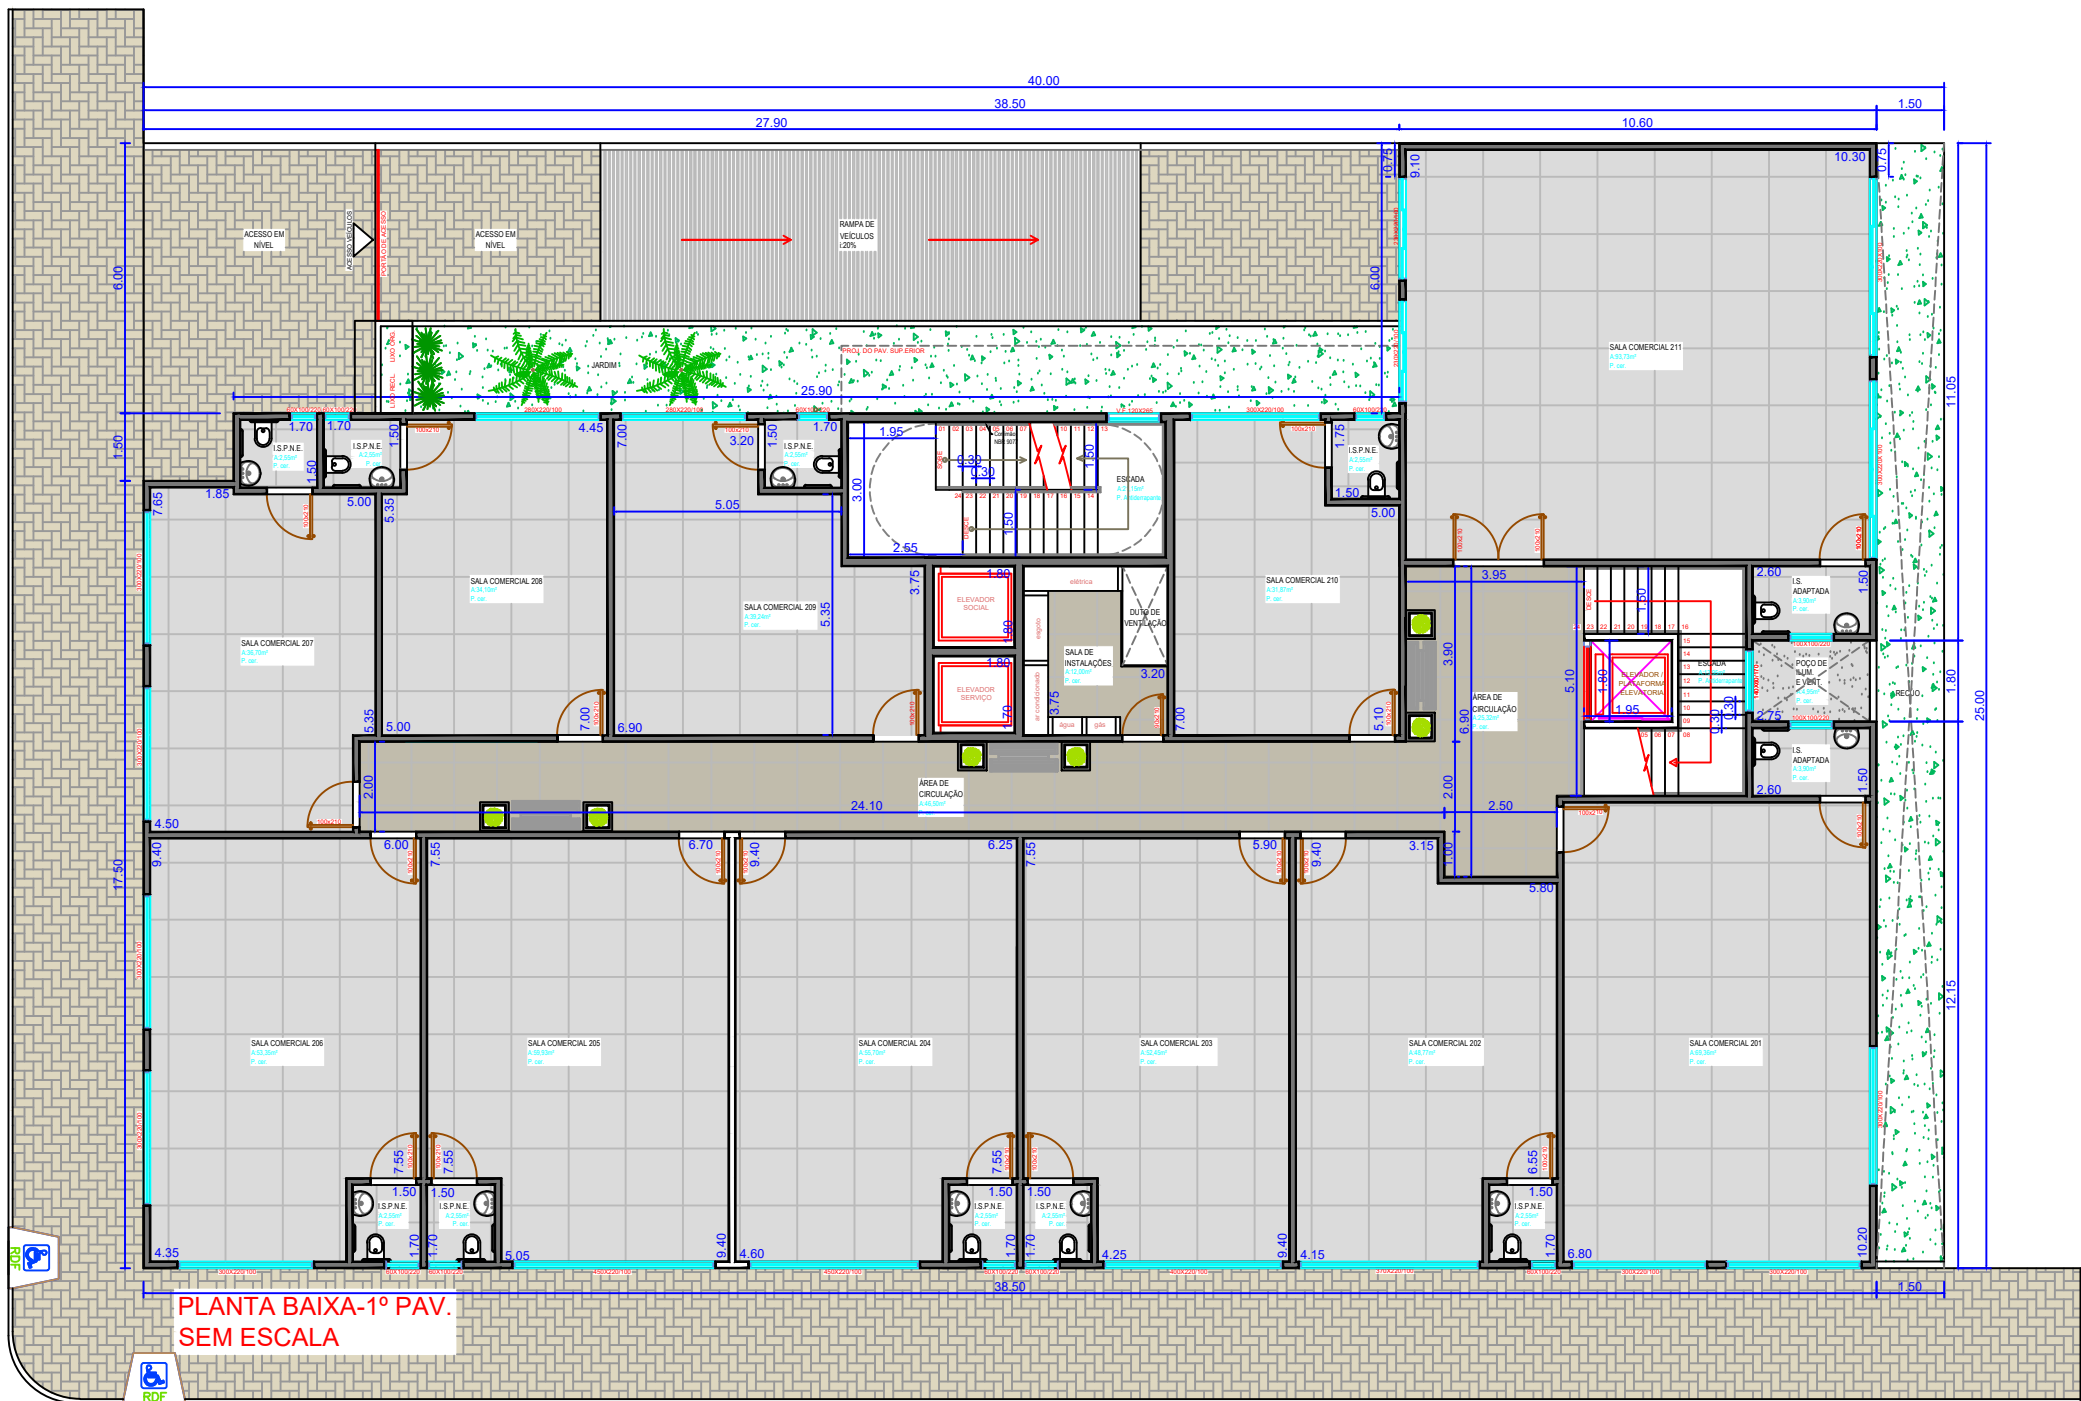

PLANTA BAIXA-1º PAV.
SEM ESCALA

RUA CASTELO BRANCO



ENGENHARIA E EXECUÇÃO DE OBRAS
RUA SANTA CATARINA, 912 - CENTRO
MARECHAL CÂNDIDO RONDON - PR
FONE: (45)3254-9181

ESTE ANTE-PROJETO É VÁLIDO SOMENTE PARA FINS DE ESTUDO, NÃO TENDO VALIDADE PARA EDIFICAÇÃO

CONTEÚDO
LAYOUT EDIFÍCIO COMERCIAL
E RESIDENCIAL

PROPRIETÁRIO
Ed. Castelo Branco

LOCAL
Rua Castelo Branco
Esp. Minas Gerais
Centro - M. C. Rondon

DATA
Maio/2017

CONTEÚDO
1º PAVIMENTO
04/08