


RUA MINAS GERAIS

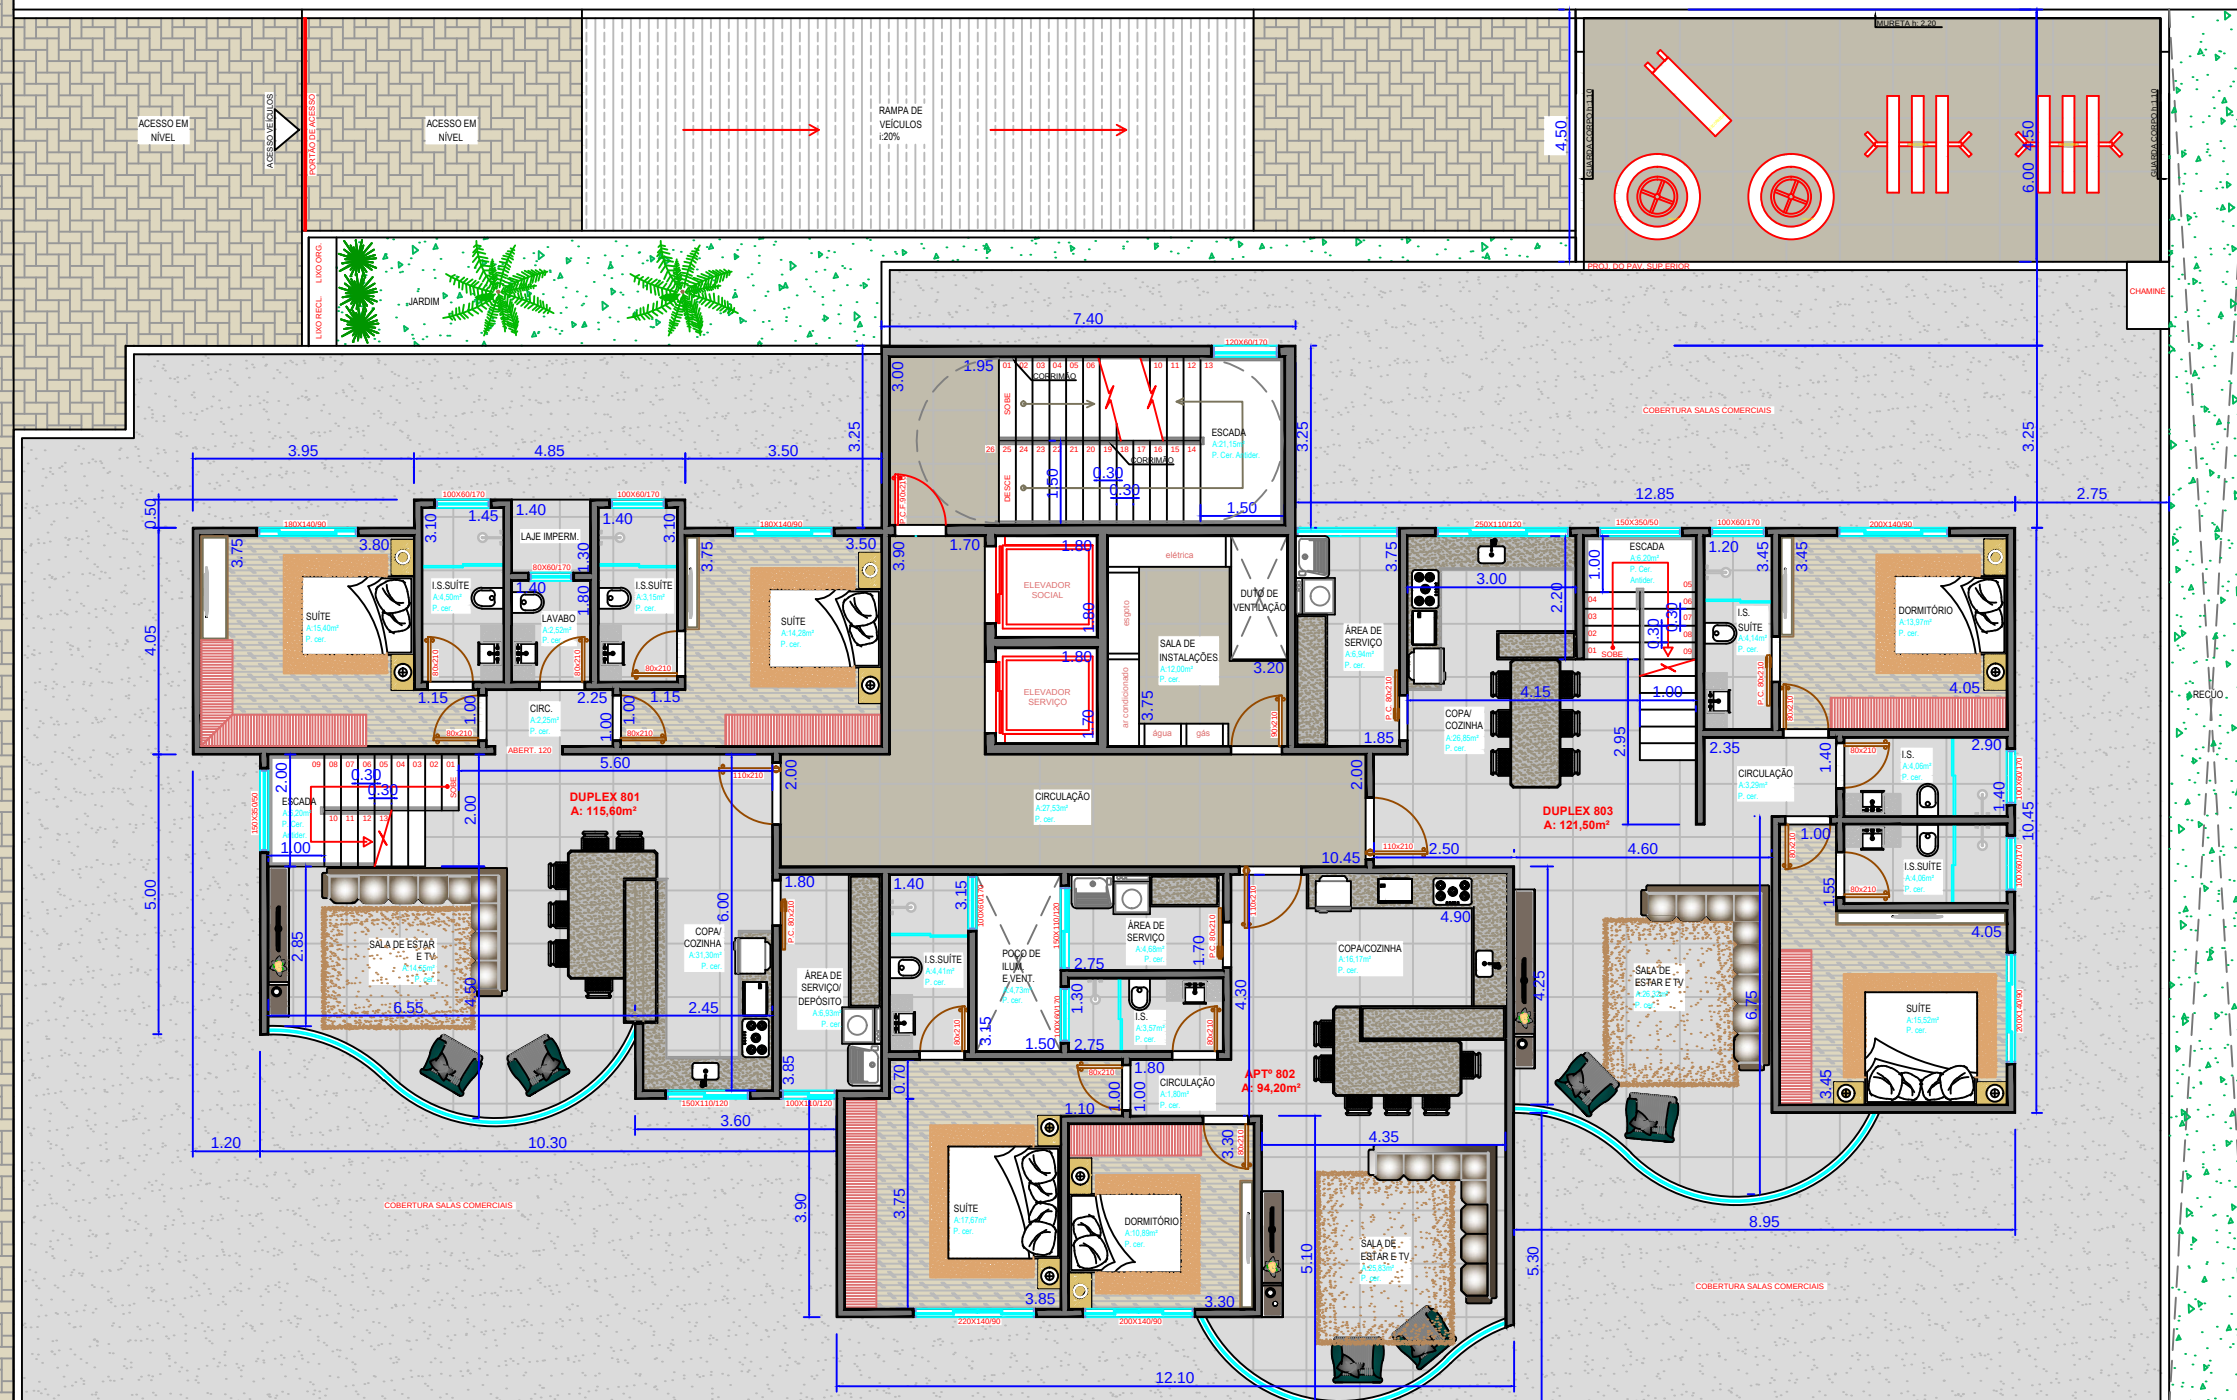

PLANTA BAIXA-TÉRREO DUPLEX
A: 398,46m²



PAV. TÉRREO

DUPLEX 01:	115,60m²
DUPLEX 02:	94,20m²
DUPLEX 03:	121,50m²
ÁREA COMUM APTº:	67,16m²
ÁREA TOTAL DO PAV.:	398,46m²

DIREITOS AUTORAIS RESERVADO



ENGENHARIA E EXECUÇÃO DE OBRAS
RUA SANTA CATARTINA, 512 - CENTRO
MARECHAL CÂNDIDO RONDON - PR
FONE: 0**45.3254.9181

ESTE ANTE-PROJETO É VÁLIDO SOMENTE PARA FINS DE ESTUDO, NÃO TENDO VALIDADE PARA EDIFICAÇÃO

CONTEÚDO
LAY-OUT EDIFÍCIO COMERCIAL
E RESIDENCIAL

PROPRIETÁRIO
Ed. Castelo Branco

LOCAL
Rua Castelo Branco
Esq. Minas Gerais
Centro- M.C.Rondon

DATA
Maio/ 2017
ARQUIVO: 04